Ansicht von Norden

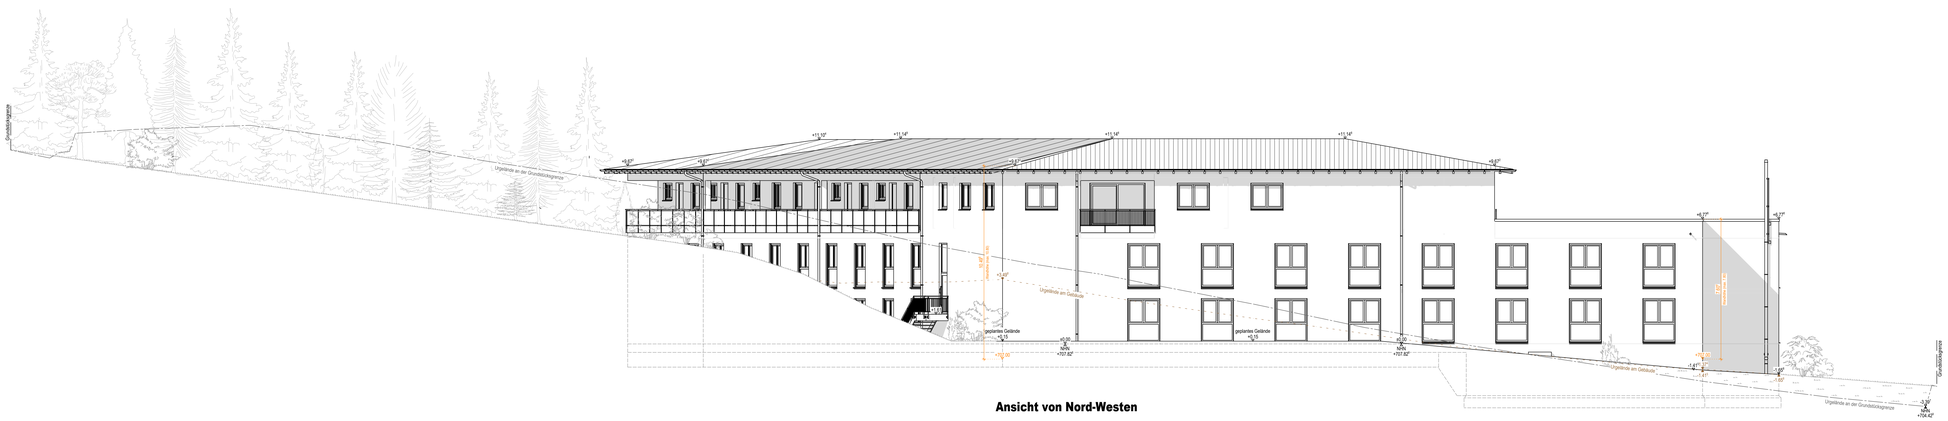

Ansicht von Nord-Westen

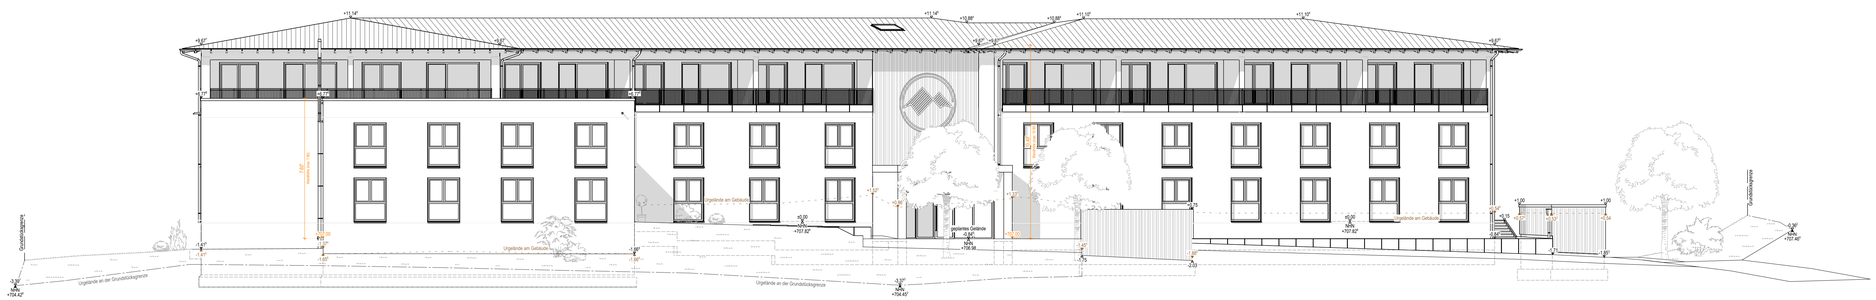

Ansicht von Süd-Westen

Vorhaben- und Erschließungsplan zum vorhabenbezogenen Bebauungsplan "Ginselsrieder Feld-Erweiterung Nr. 2"

Bauort

Schochertweg 7
94253 Bischofsmais
Flur-Nr.: 131
Gmkg.: Bischofsmais

Planinhalt

Ansichten Seniorenheim
- Ansicht Nord
- Ansicht Nord-West
- Ansicht Süd-West

Angrenzer

Fl.-Nr.: 123; Gemeinde Bischofsmais

Fl.-Nr.: 128; Hofmann Antonia u. Klaus

Fl.-Nr.: 131/1, 131/2 Lindner Judith Inka Lewalde

Fl.-Nr.: 137; Dull Elfriede

Fl.-Nr.: 258/1; Zellner Michael

Behörden

Planfertiger

Penzkofer DAS MASSIVHAUS
Penzkofer Bau GmbH - Straßfeld 20 - 94209 Regen
Tel.: 0 99 21 / 88 25 - 0
info@penzkofer-bau.de
penzkofer-bau.de

Plandatum:	**23.05.2022**
Plannummer:	**2/4**
Gezeichnet:	**J. Geiger**
Maßstab:	**1 : 100**