




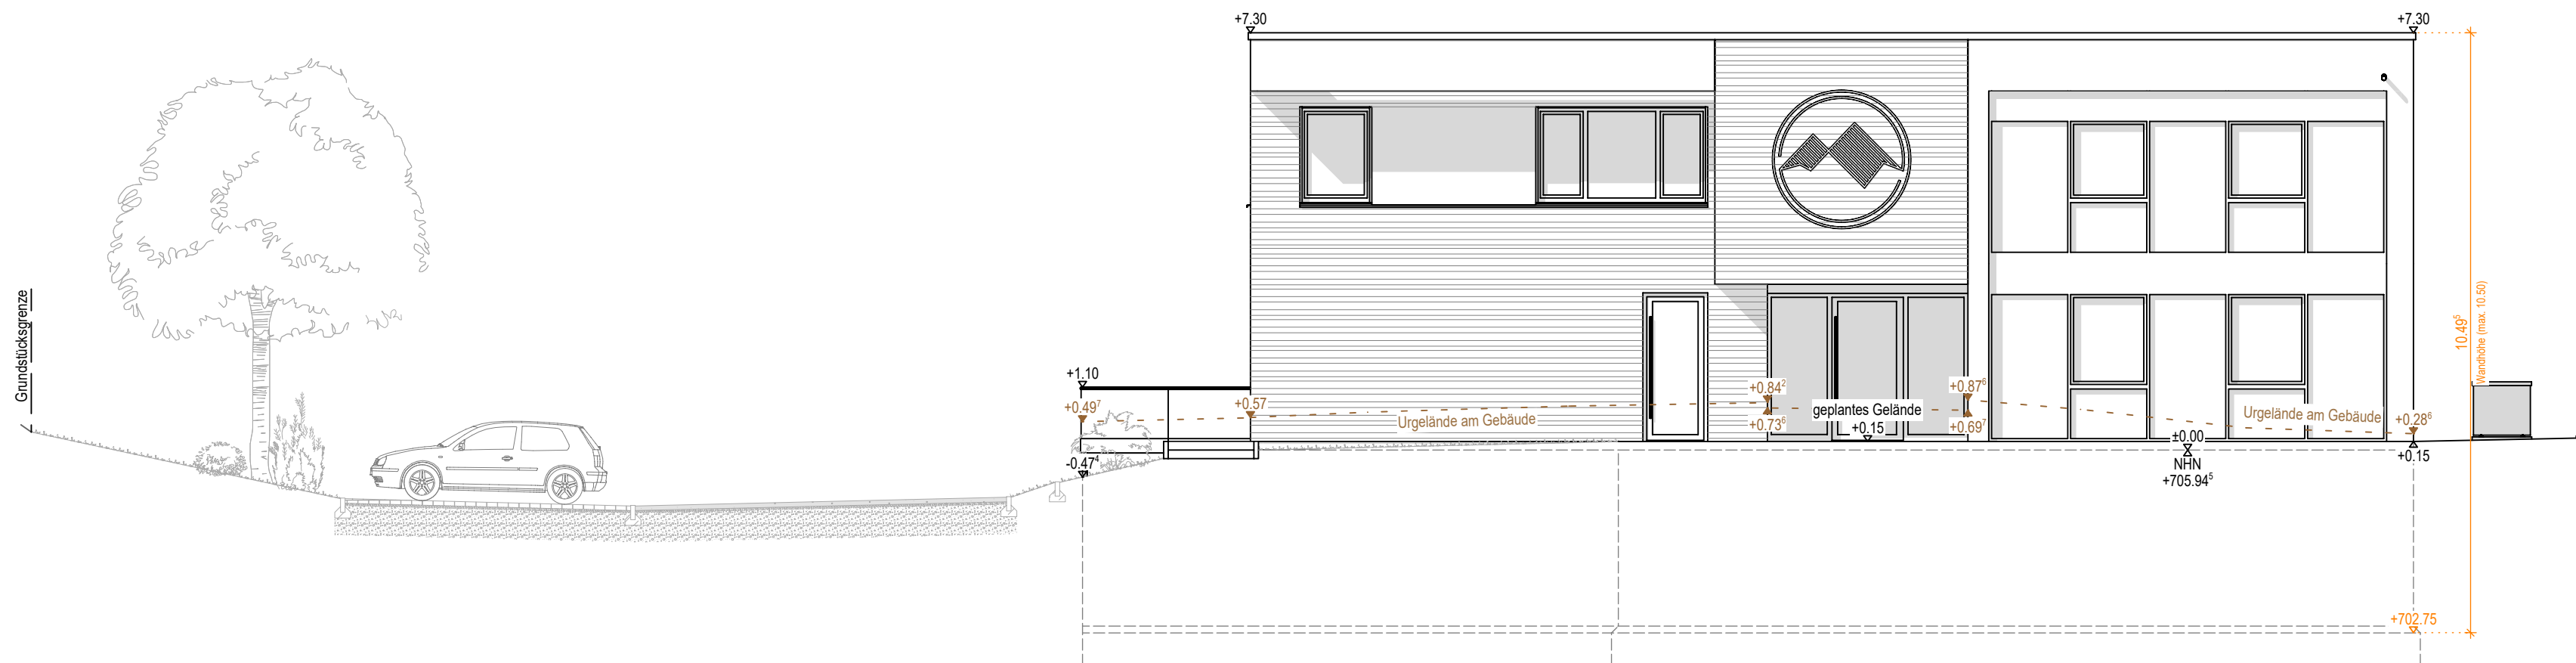


Ansicht von Norden

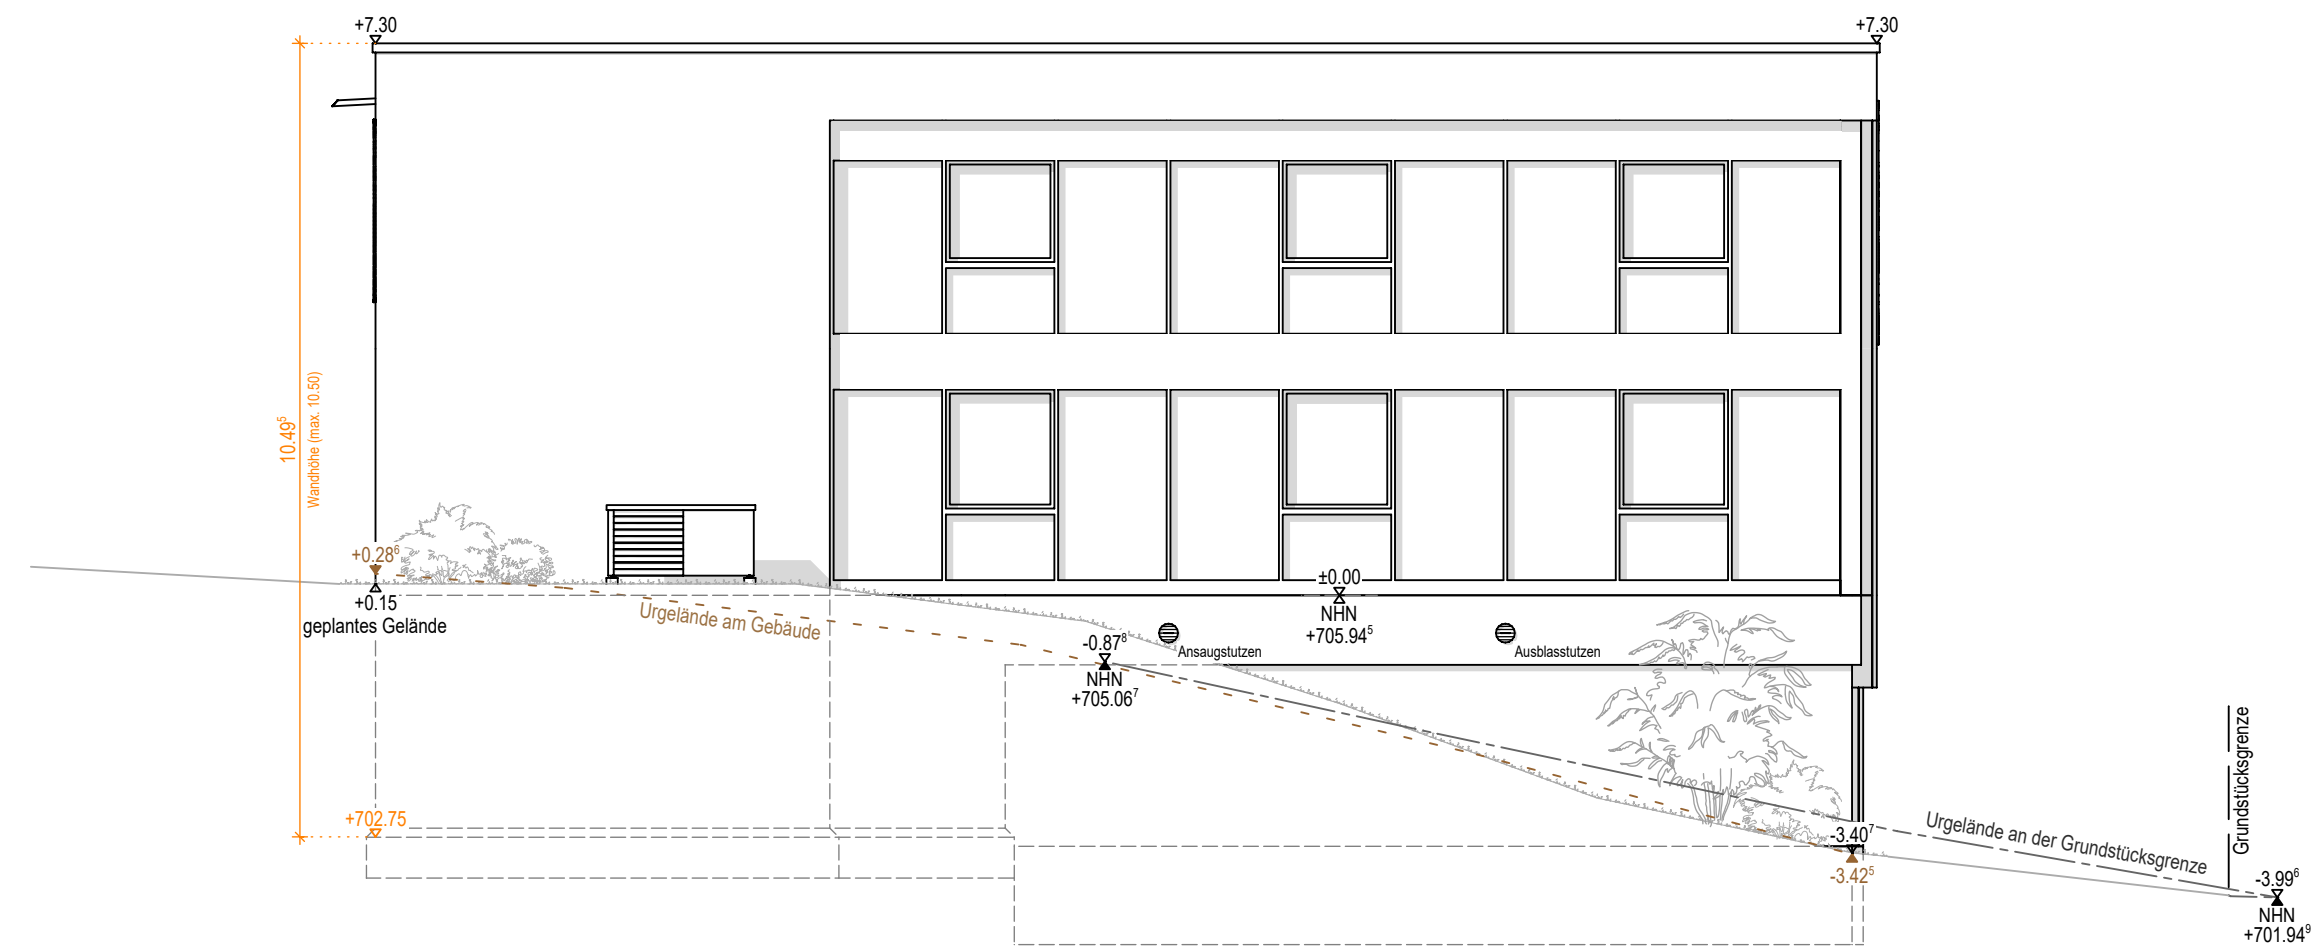

Ansicht von Westen

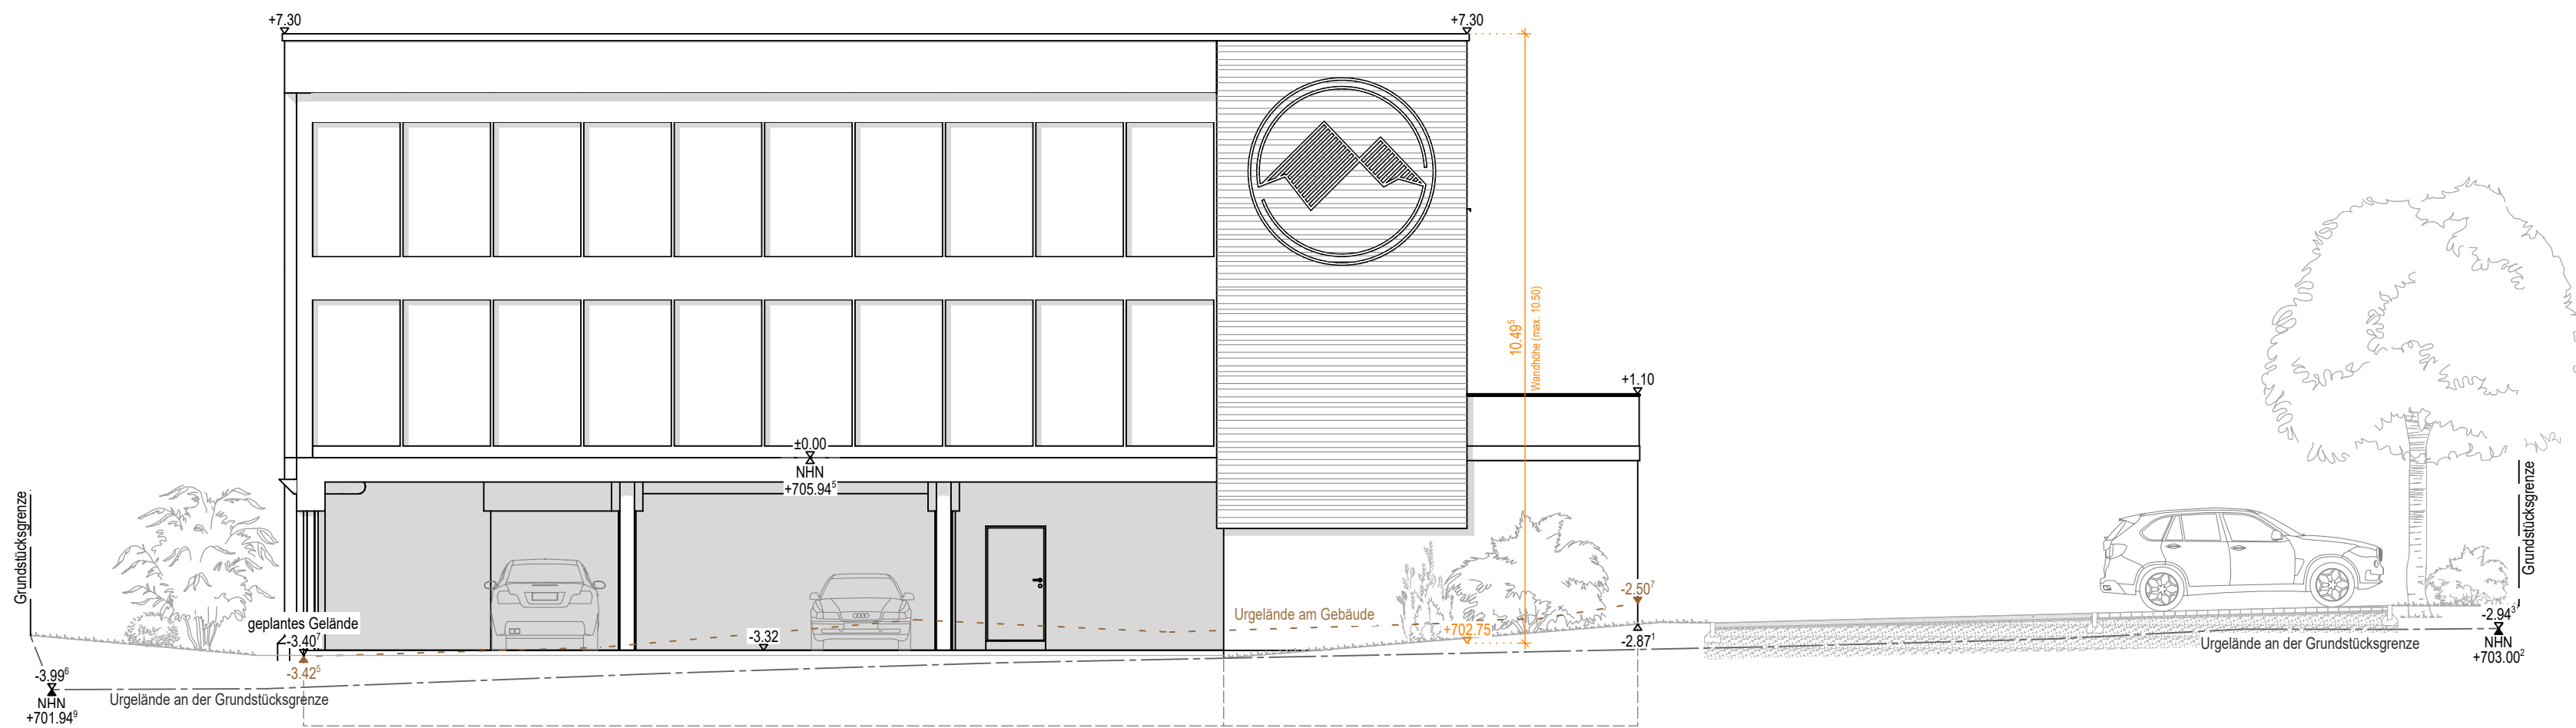

Ansicht von Süden

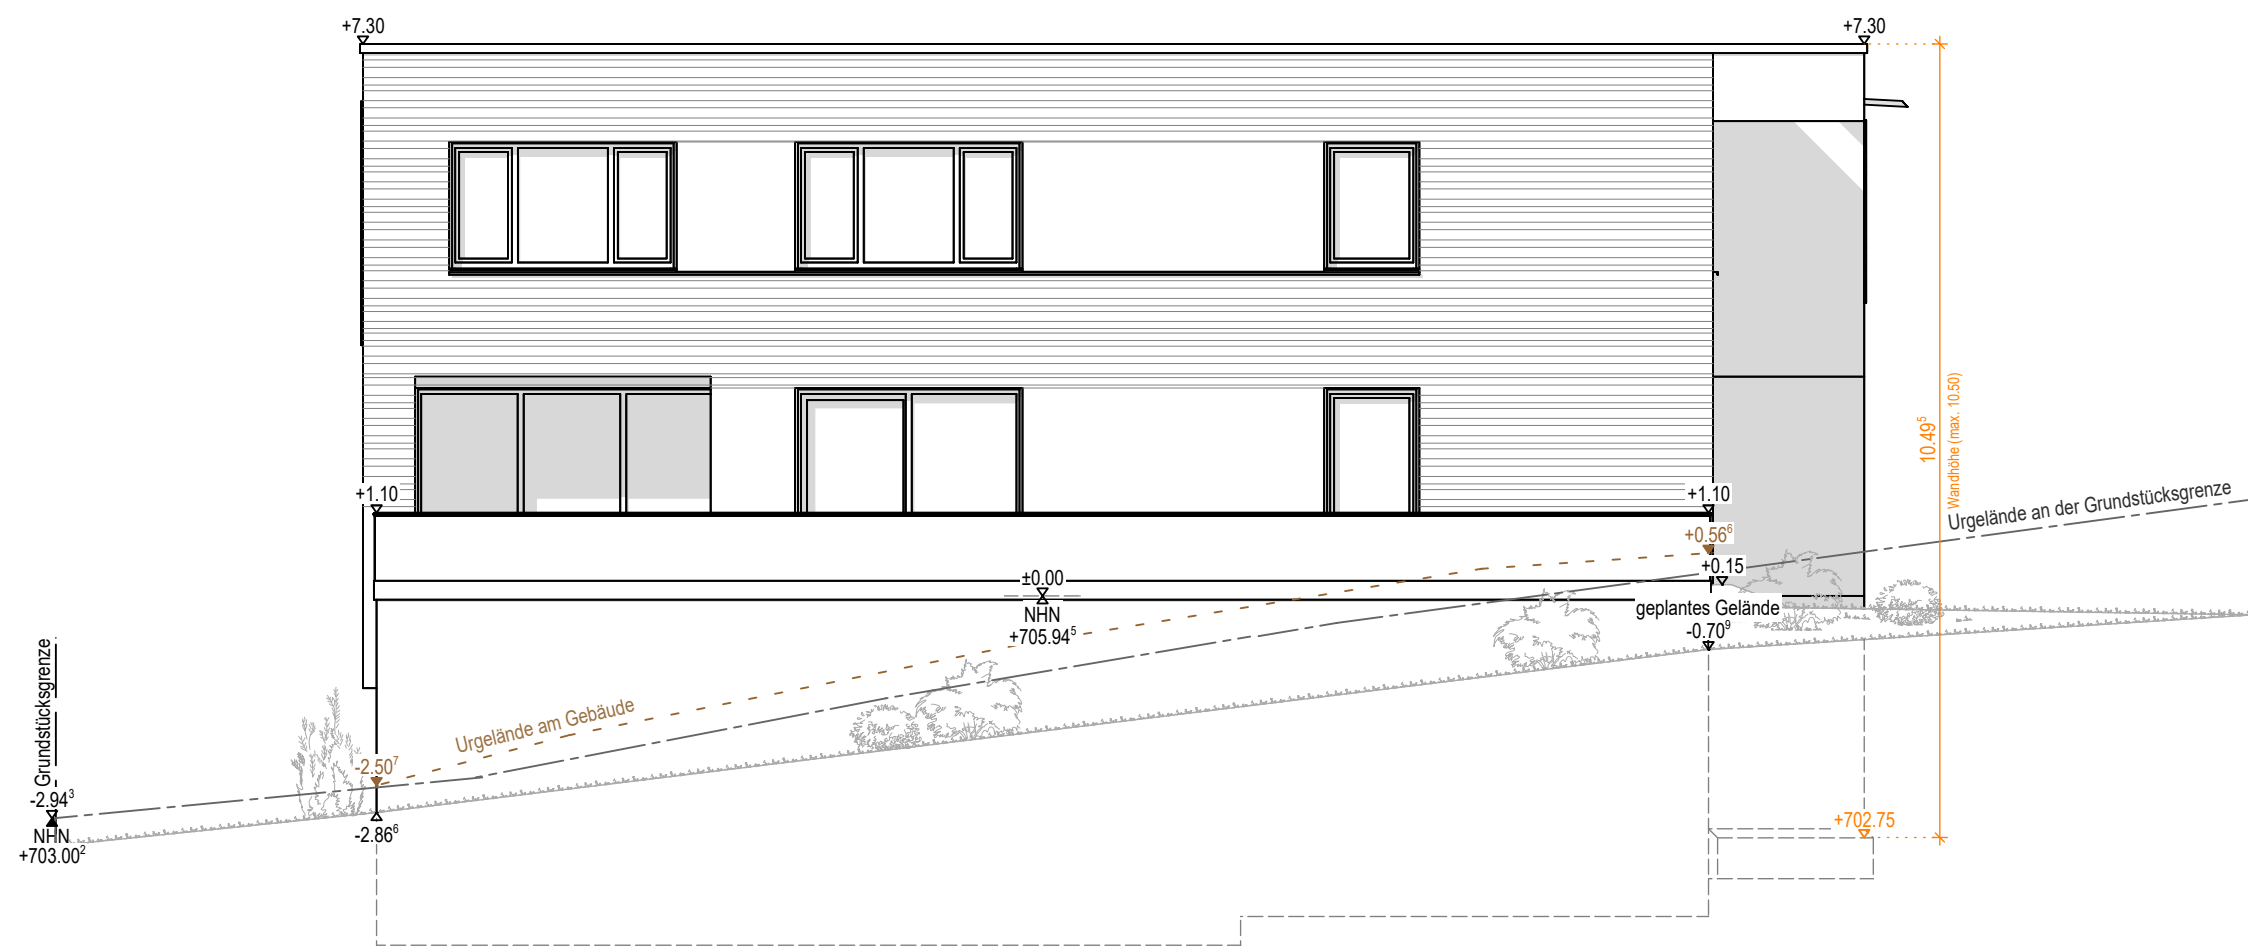

Ansicht von Osten

Vorhaben- und Erschließungsplan zum vorhabenbezogenen Bebauungsplan "Seniorenheim/Verwaltungsgebäude"

Schochertweg 7
94253 Bischofsmais
Flur-Nr.: 131
Gmkg.: Bischofsmais

Ansichten Verwaltungsgebäude

Flur-Nr.: 131, Gemeinde Bischofsmais

Flur-Nr.: 132, Hofmann Antonia u. Klaus

Flur-Nr.: 131, 1312, Linder Judith Ina Liesotte

Flur-Nr.: 131, Döll Erika

Flur-Nr.: 25641, Zehner Michael

 Penzkofer Bau GmbH · Straßfeld 20 · 94209 Regen Tel. 0 99 21 / 88 25 - 0 info@penzkofer-bau.de penzkofer-bau.de	Plandatum:	14.07.2022
	Plannummer:	4/4
	Gezeichnet:	J. Geiger
	Maßstab:	1 : 100