




SCHNITT 50 M

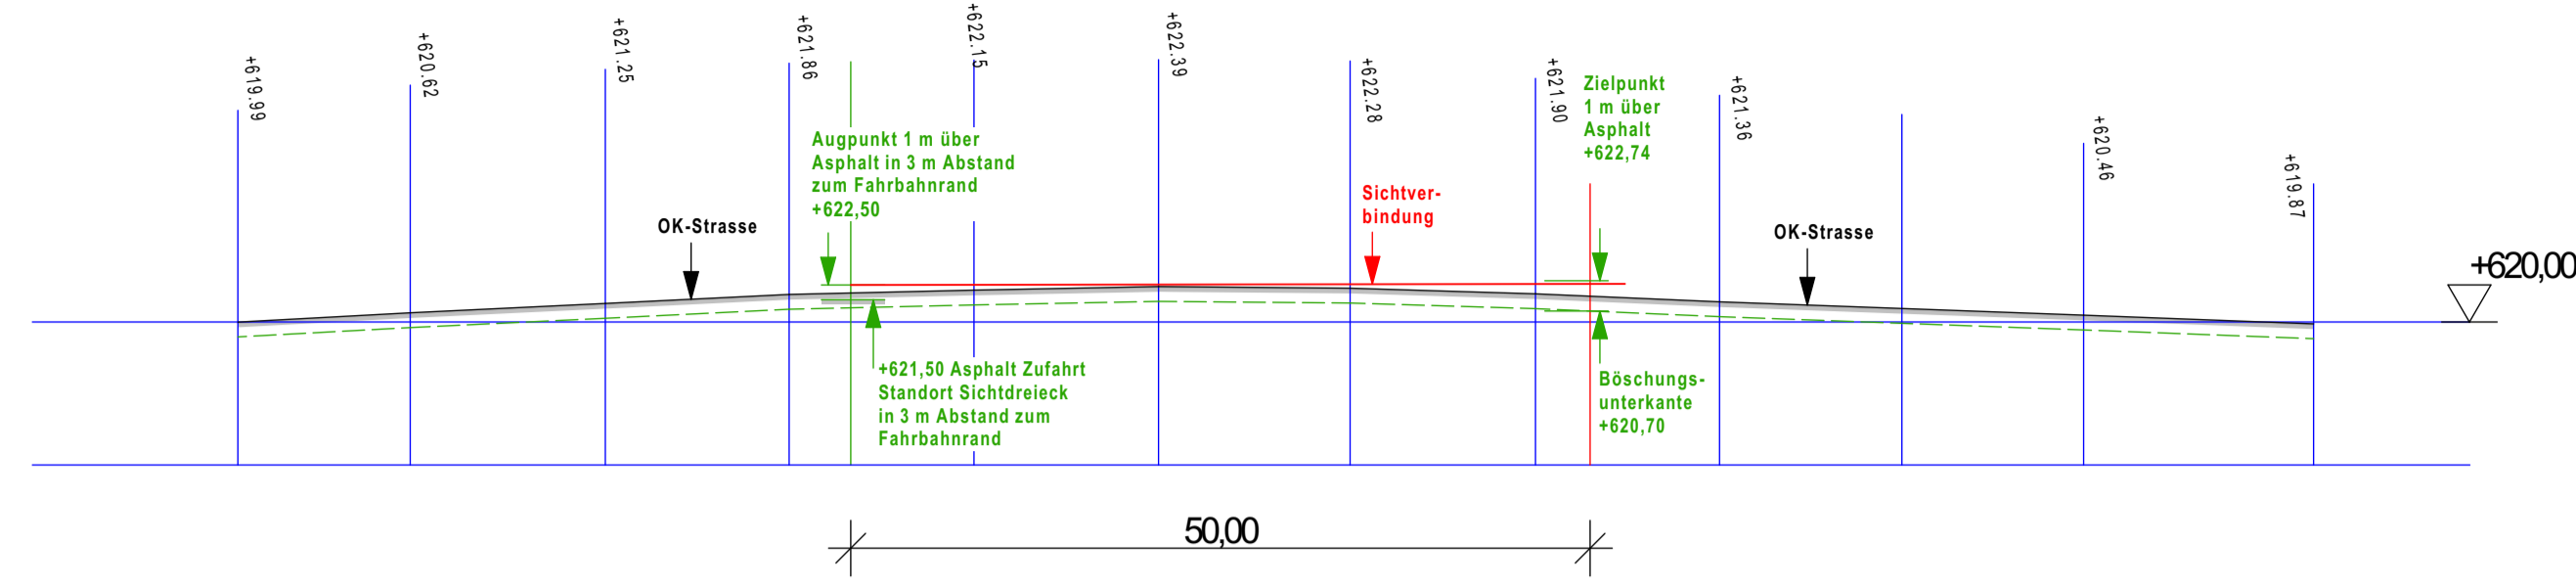



SCHNITT 100 M

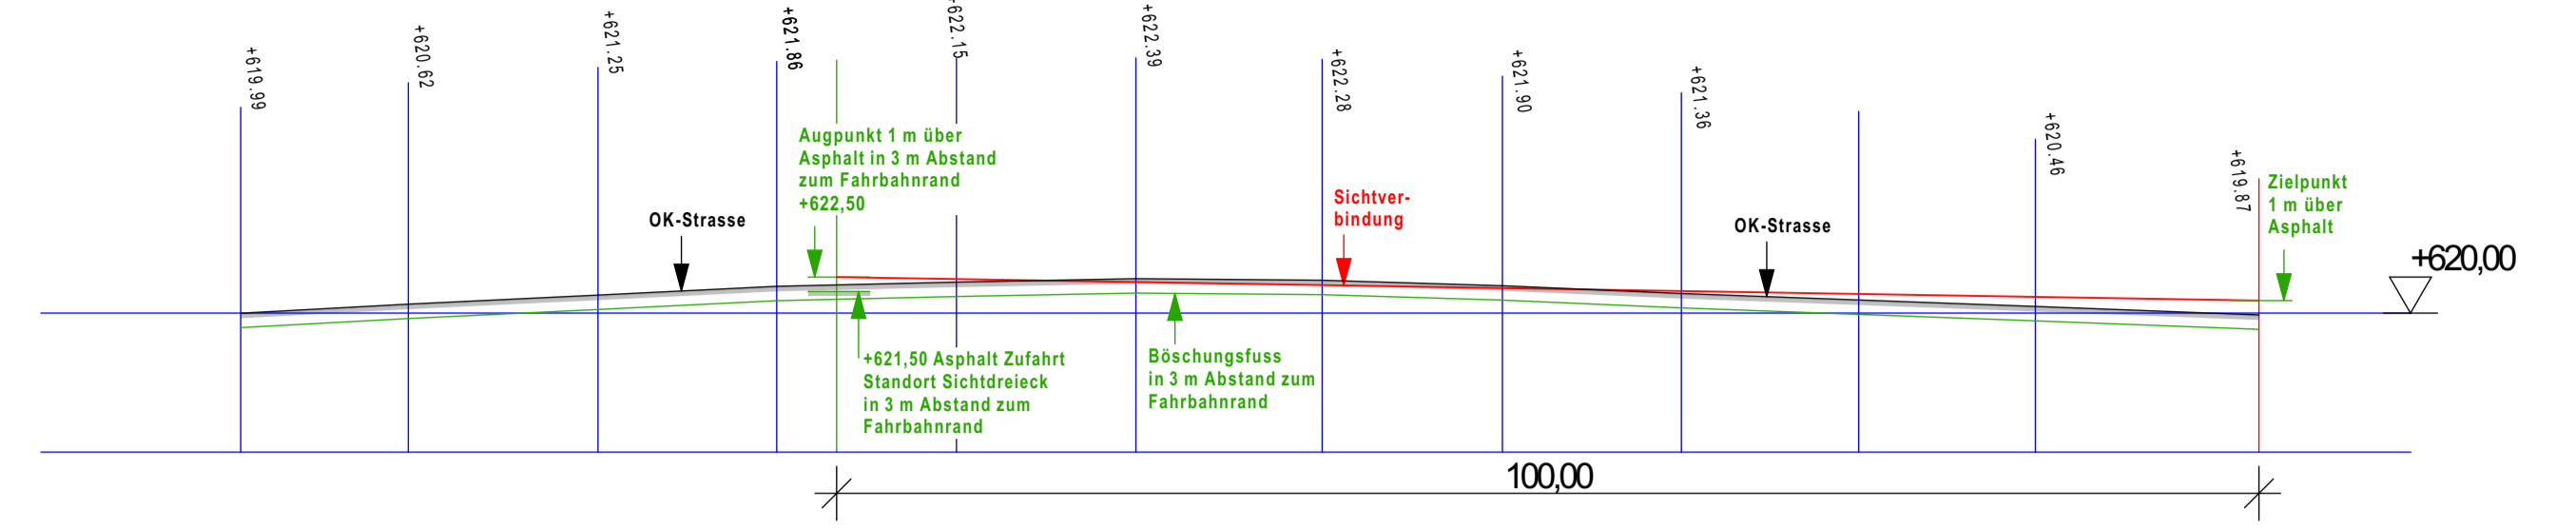

SCHNITT 40 M

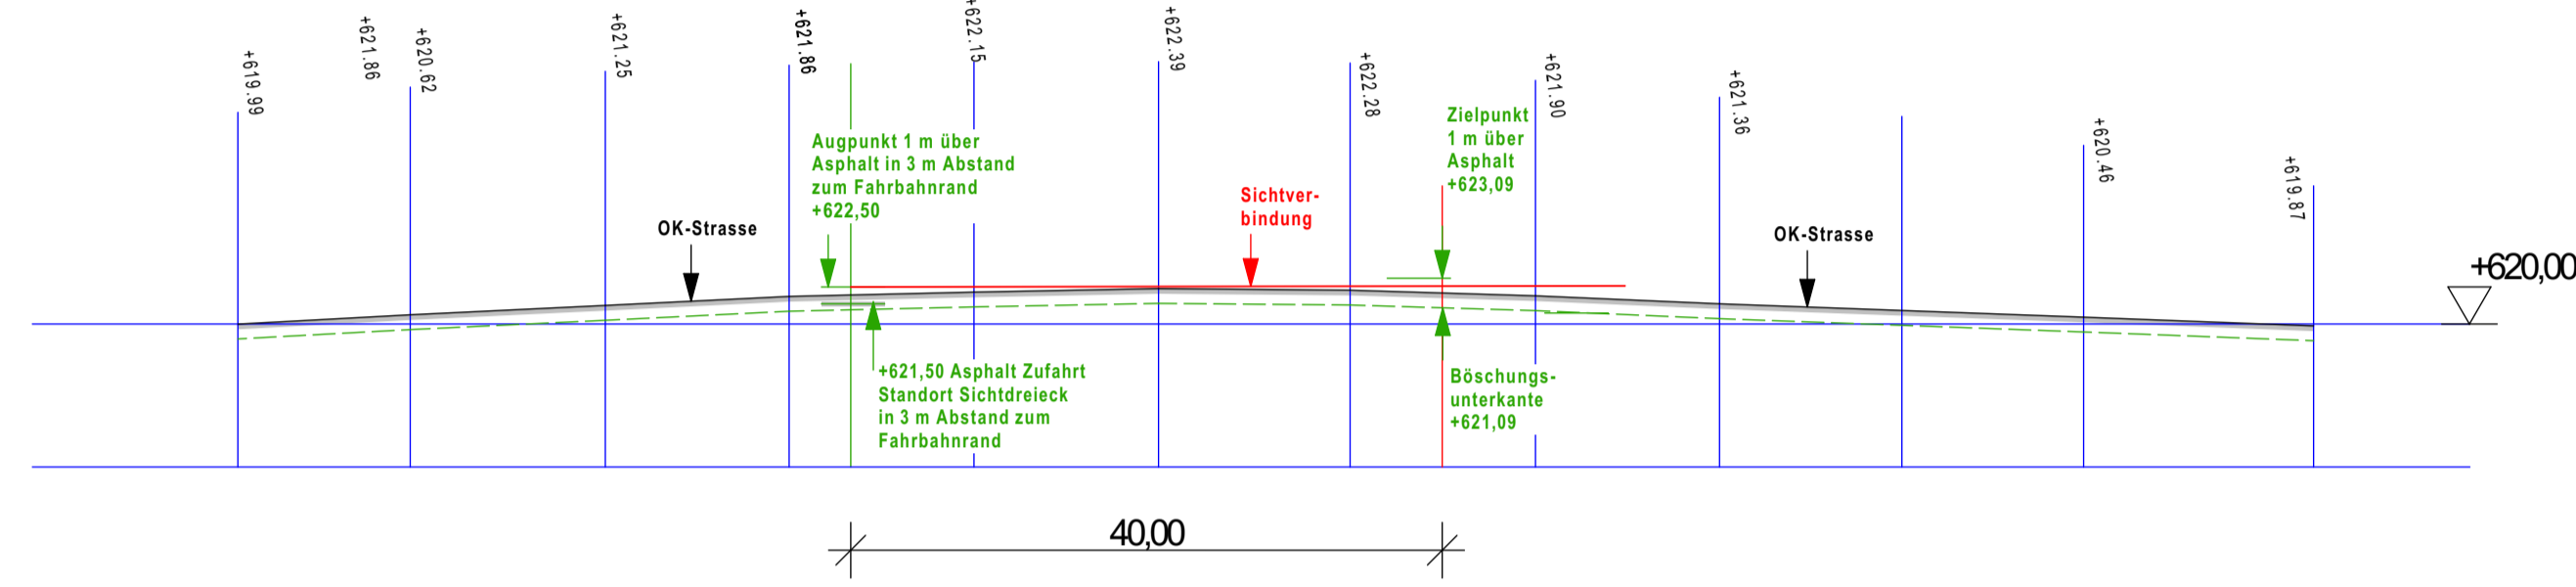

SCHNITT 60 M

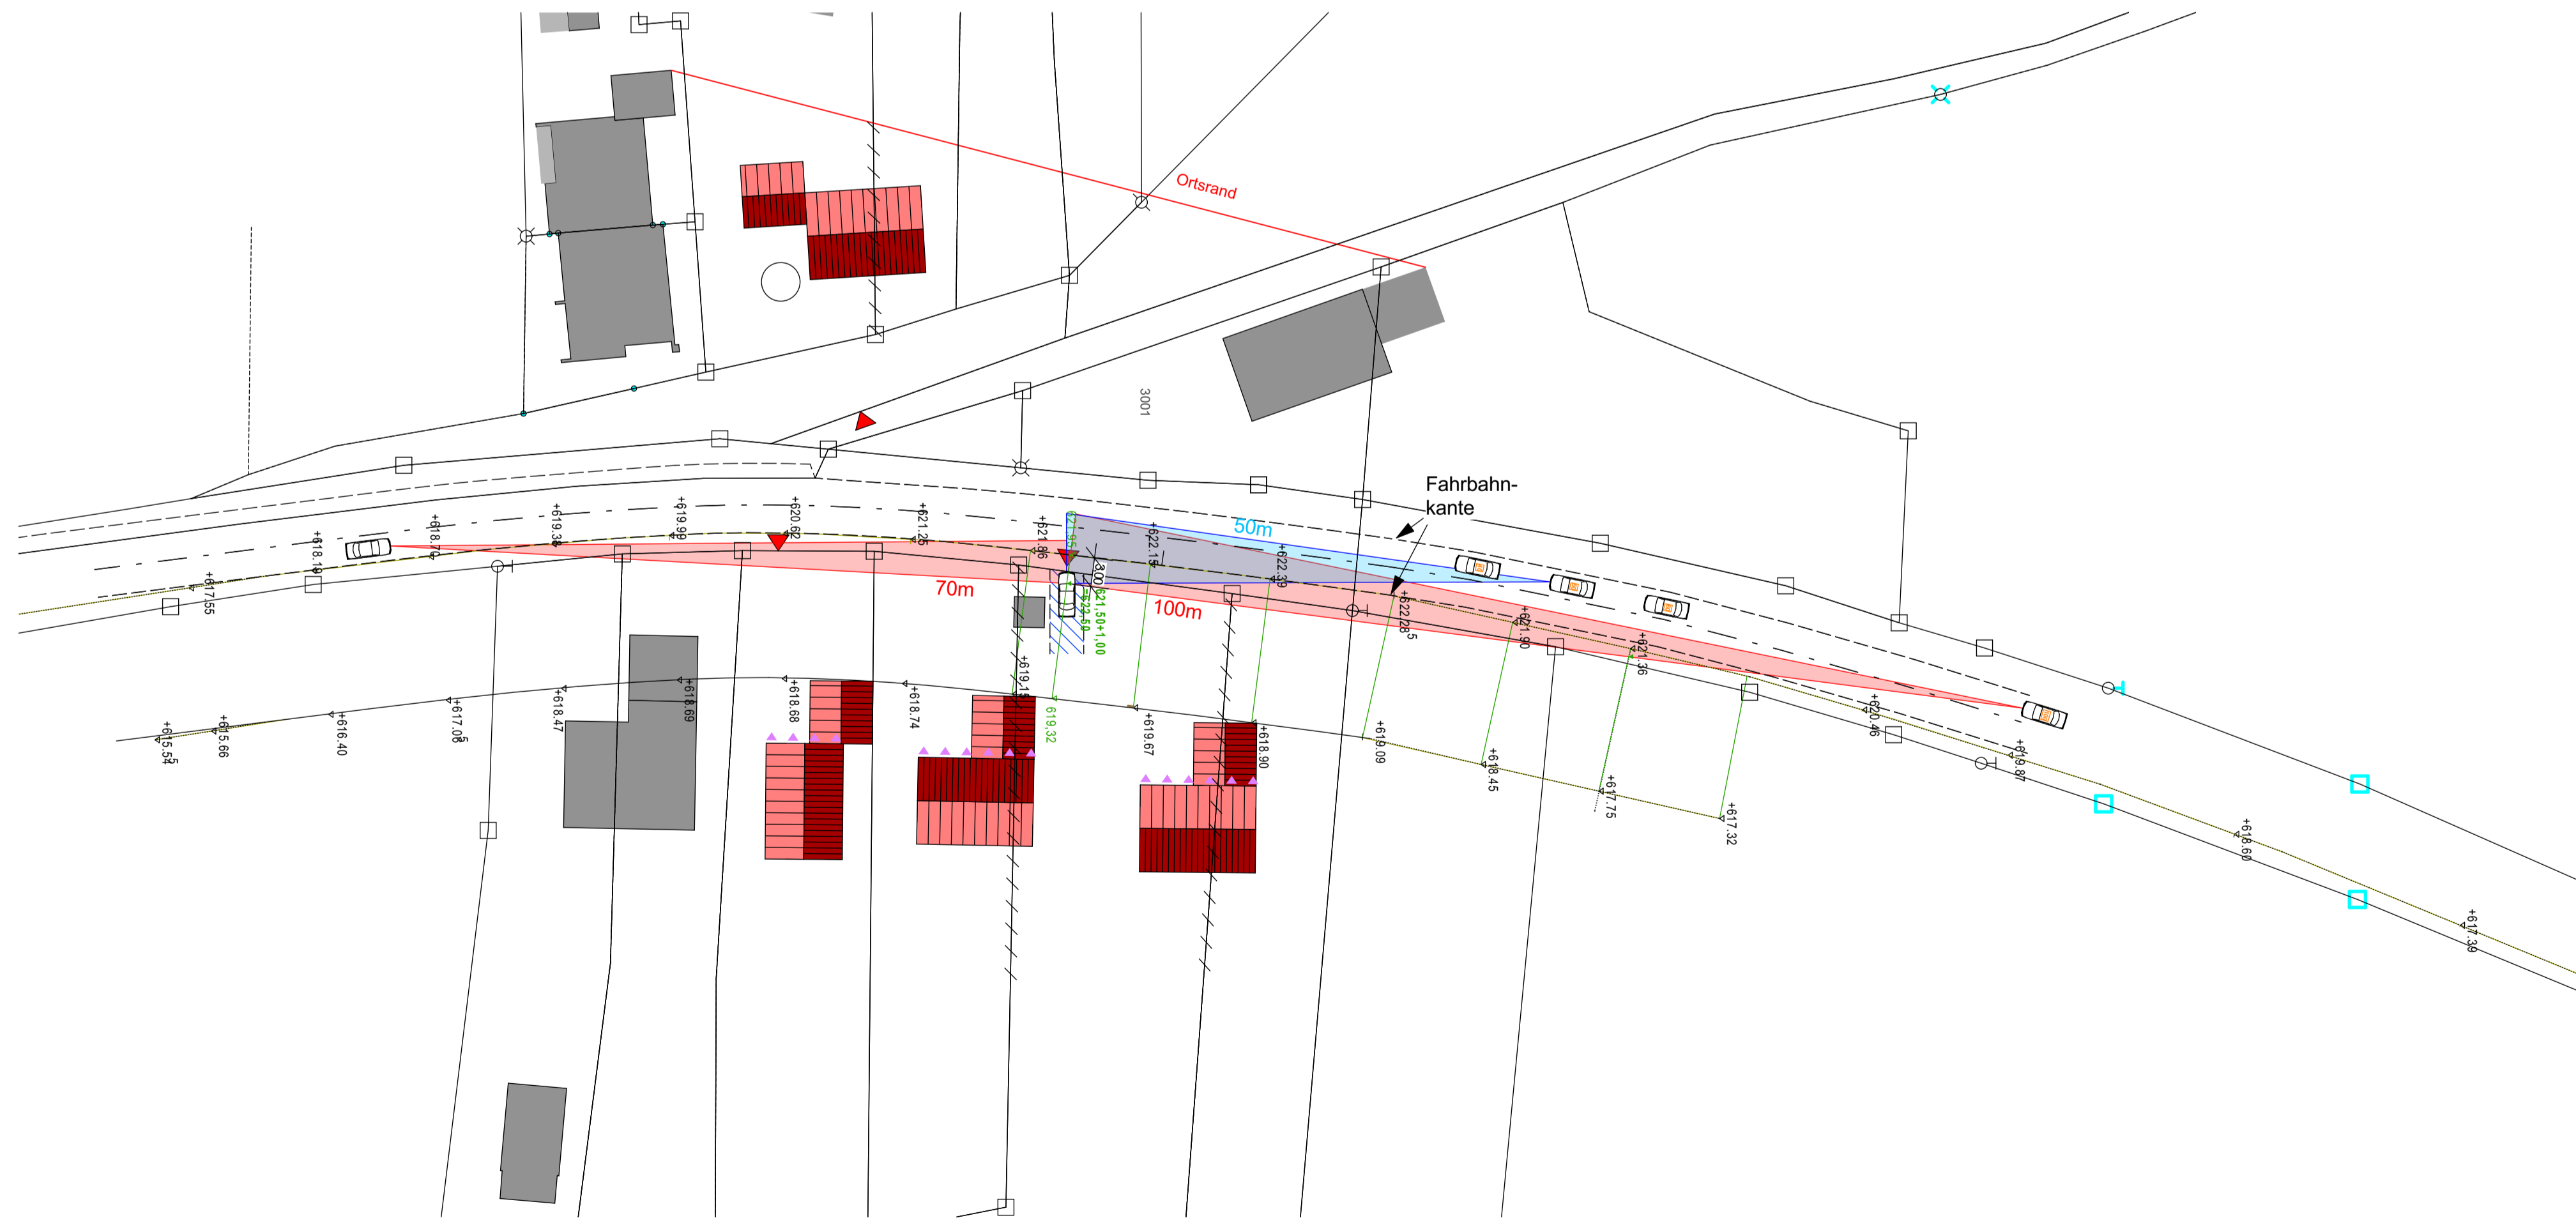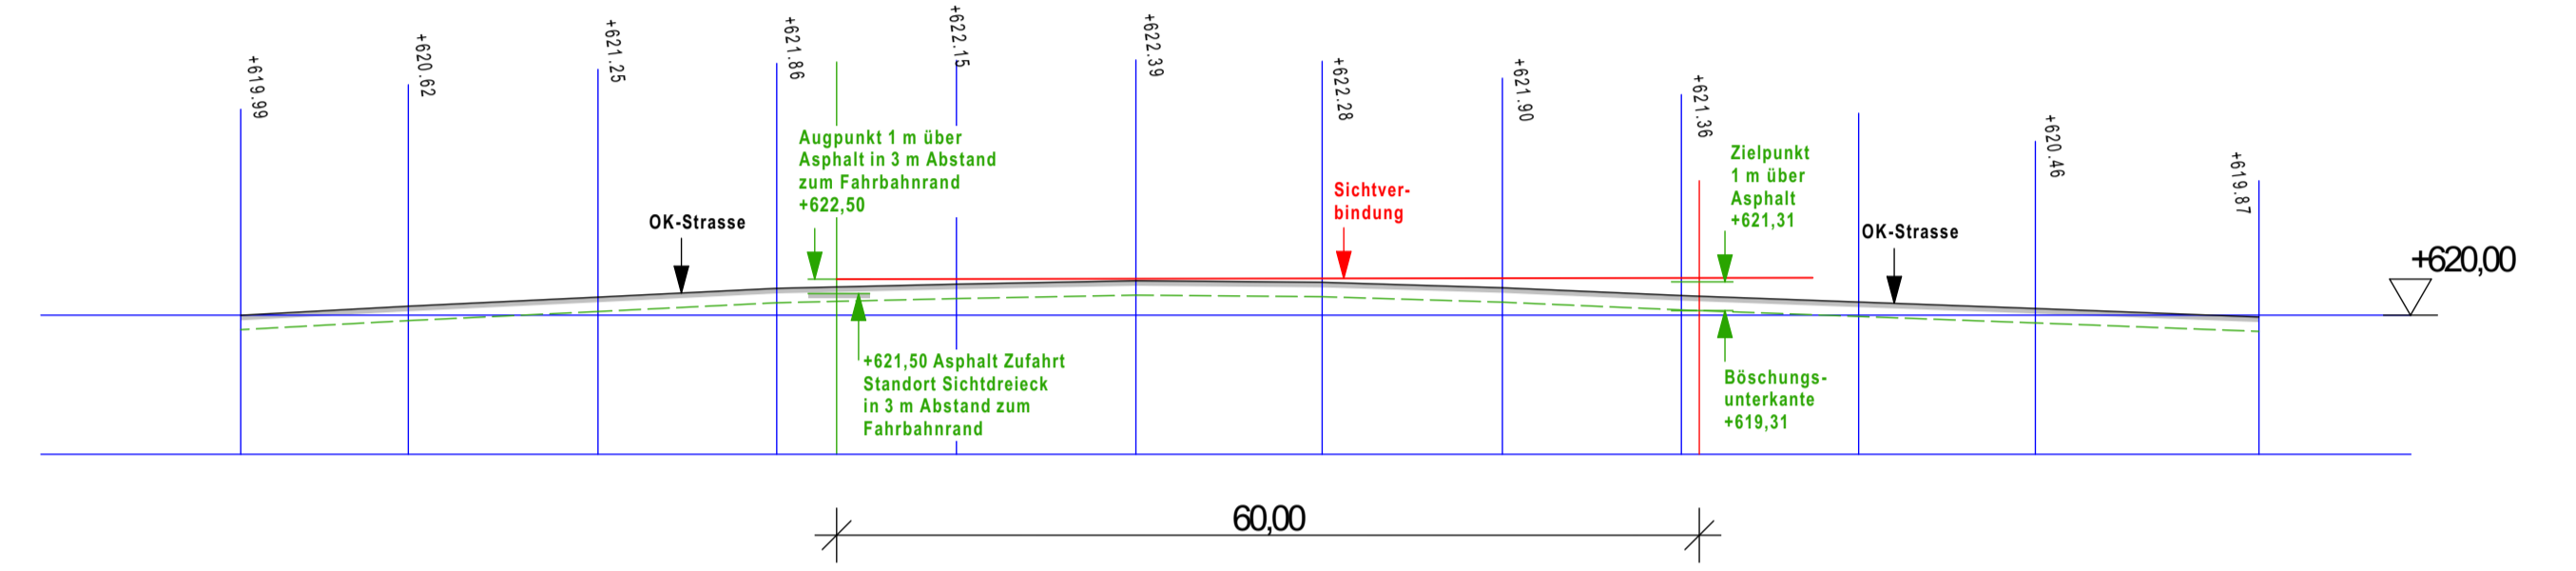

HÖHENABWICKLUNG  
STRASSE  
SICHTBEZUG ÜBER  
SICHTSTRAHL  
„MD Fahrnbach Nord“  
Gemarkung Hochdorf  
In der Gemeinde Bischofsmais



M = 1/500

Stand: 07.01.2025

Nicole Nicklas  
Landschaftsarchitektin  
Hessenstein 17  
94261 Kirchdorf i. W.  
info@nicklas-plan.de

architekturbüro  
**plandesign**  
Dorfanger 12a 94259 Kirchberg i. W.  
Tel: 09927/903448  
E-Mail: info@plandesign.boiem  
Web: www.plandesign.boiem