


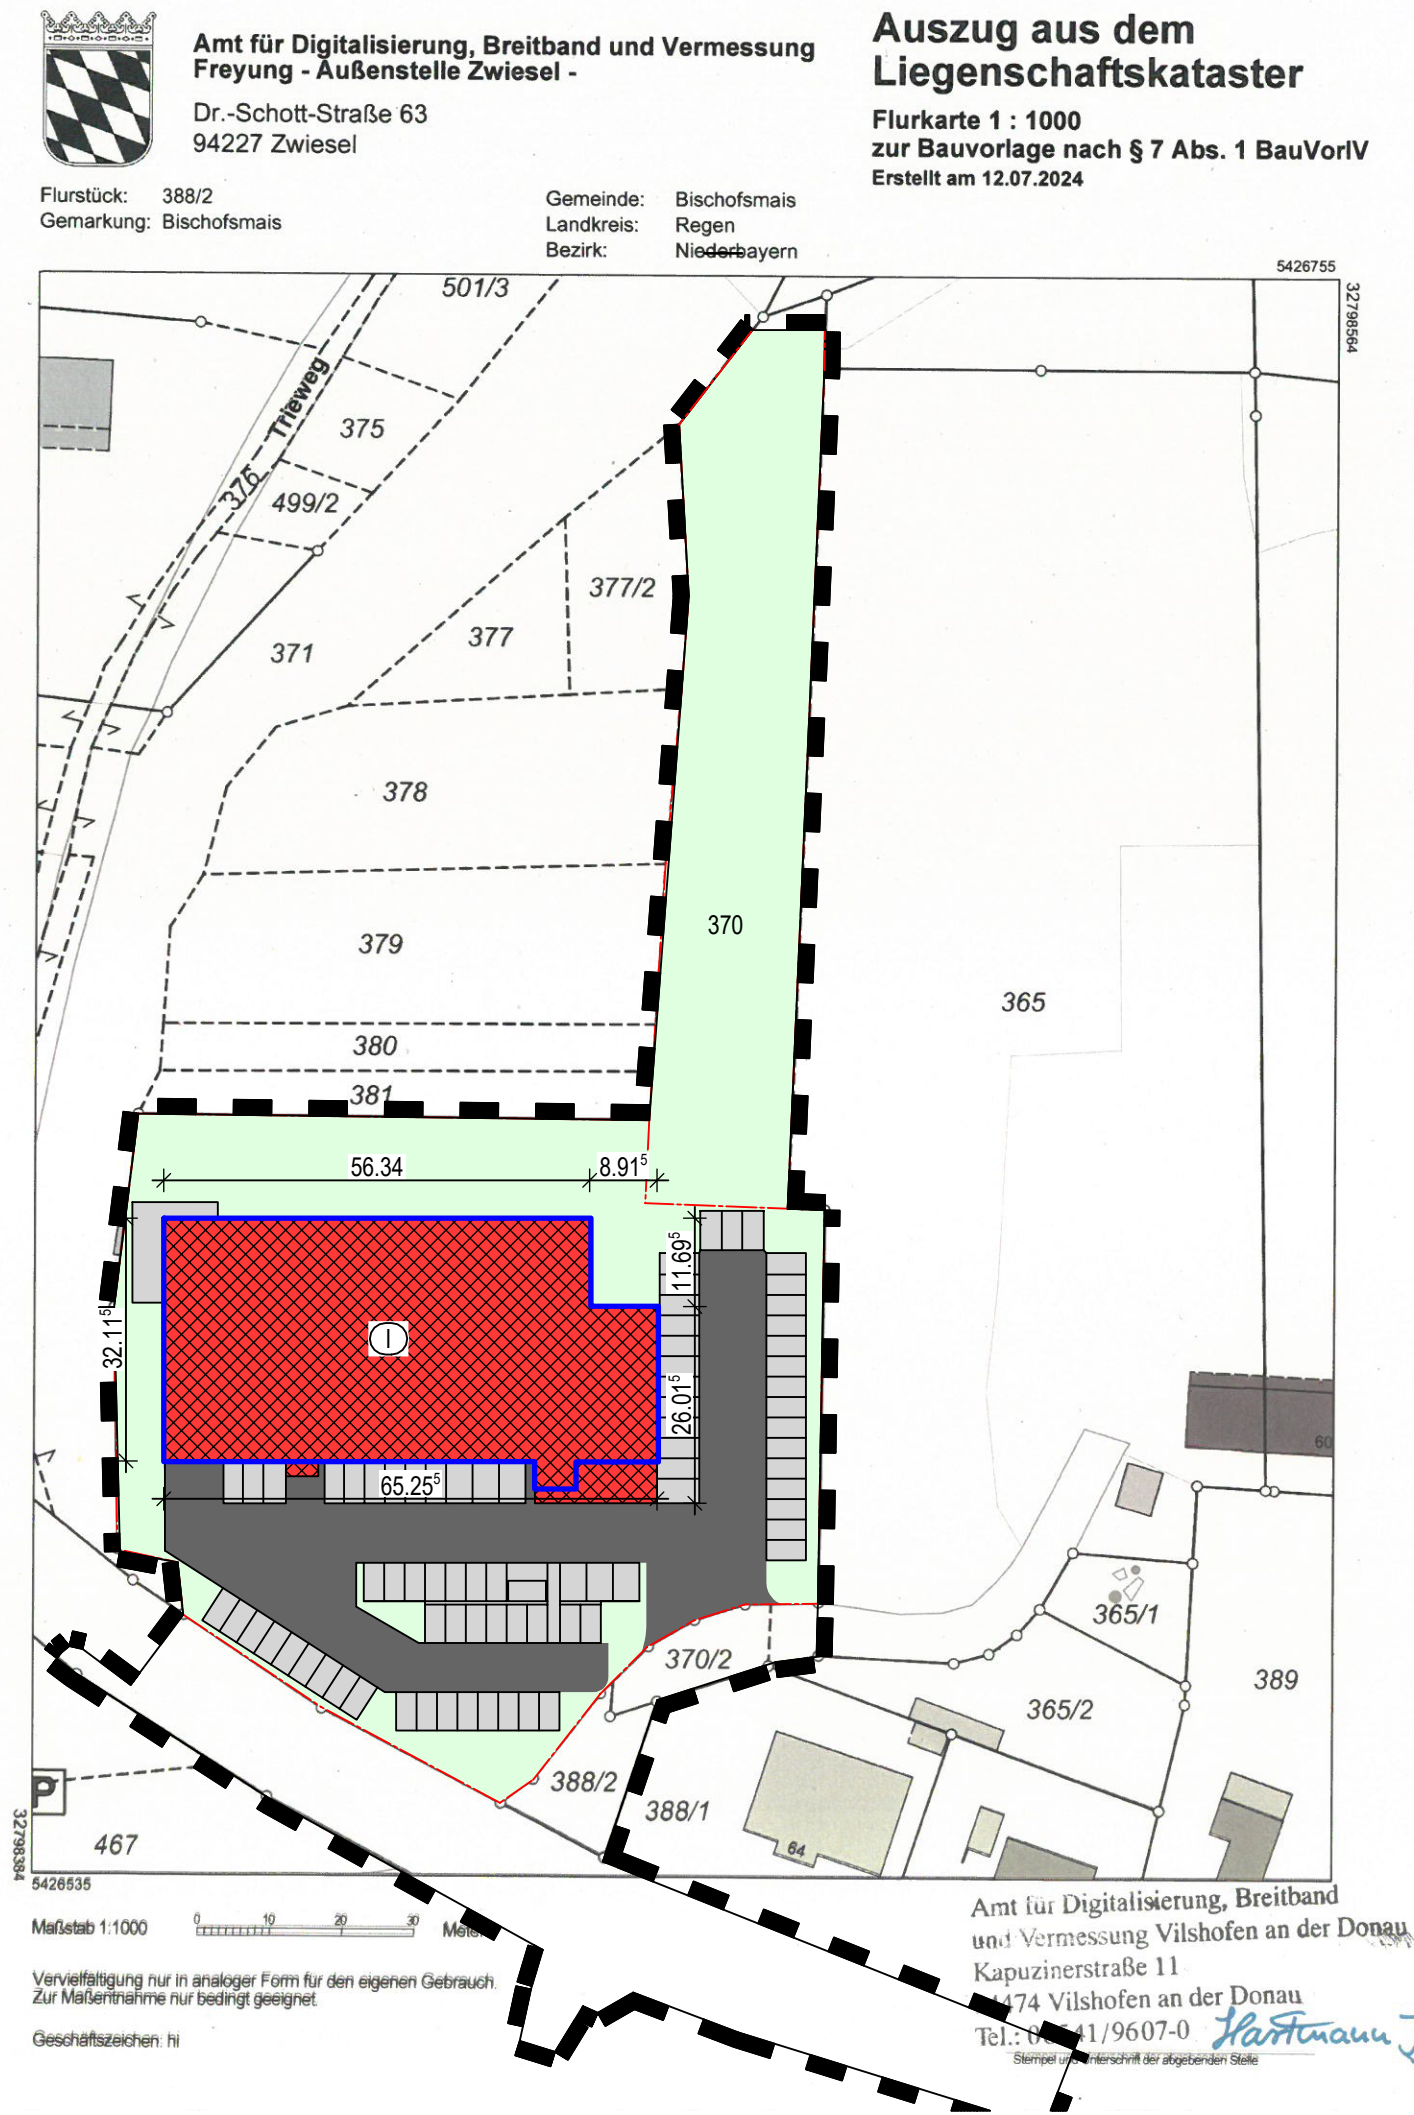

Plan-Nr. E03 Planinhalt: Außenanlagen 29.07.2025

Neubau eines EDEKA-Marktes mit Werbeanlagen
Martin Hartmannsgruber e. K.
Am Steig 4
94491 Hengersberg

BAUORT
94253 Bischofsmais, Oberer Point
Flur-Nr.: 365, 370, 382, 383, 385, 387, 388/2
Gemarkung: Bischofsmais

NACHBARN	Fl.-Nr.: 33 Landkreis Regen
	Fl.-Nr.: 359, 365/1, 365/2, 365/3, 370/1, 370/2, 374, 388/2 Gemeinde Bischofsmais
	Fl.-Nr.: 367 Kremlhöfer Michael & Monika
	Fl.-Nr.: 371, 378 Brunsbauer Gerttraud & Johannes
	Fl.-Nr.: 373/5 Hans Jürgen & Wolfgang Ingo
	Fl.-Nr.: 377/2 Saller Karl-Heinz & Stöger Elisabeth
	Fl.-Nr.: 379 Knoll Josef & Waltraut
	Fl.-Nr.: 381 Dankesreiter Franziska & Maximilian
	Fl.-Nr.: 388/1 König Stefan
	Fl.-Nr.: 389 Buchbauer Bernhard

PLANFERTIGER
Gezeichnet: M. Beiland
und Ing. Büro Andörfel

WIMMER
Baugeschäft & Zimmererei GmbH
Reuthinger Weg 3
94253 Pressath
Telefon: 0851 - 886 98 0
Telefax: 0851 - 886 98 20
e-mail: planfertiger@wimmerbau.de
Internet: www.wimmerbau.de

Vorhaben- und Erschließungsplan M= 1: 250