



Ansicht von Süd-Osten

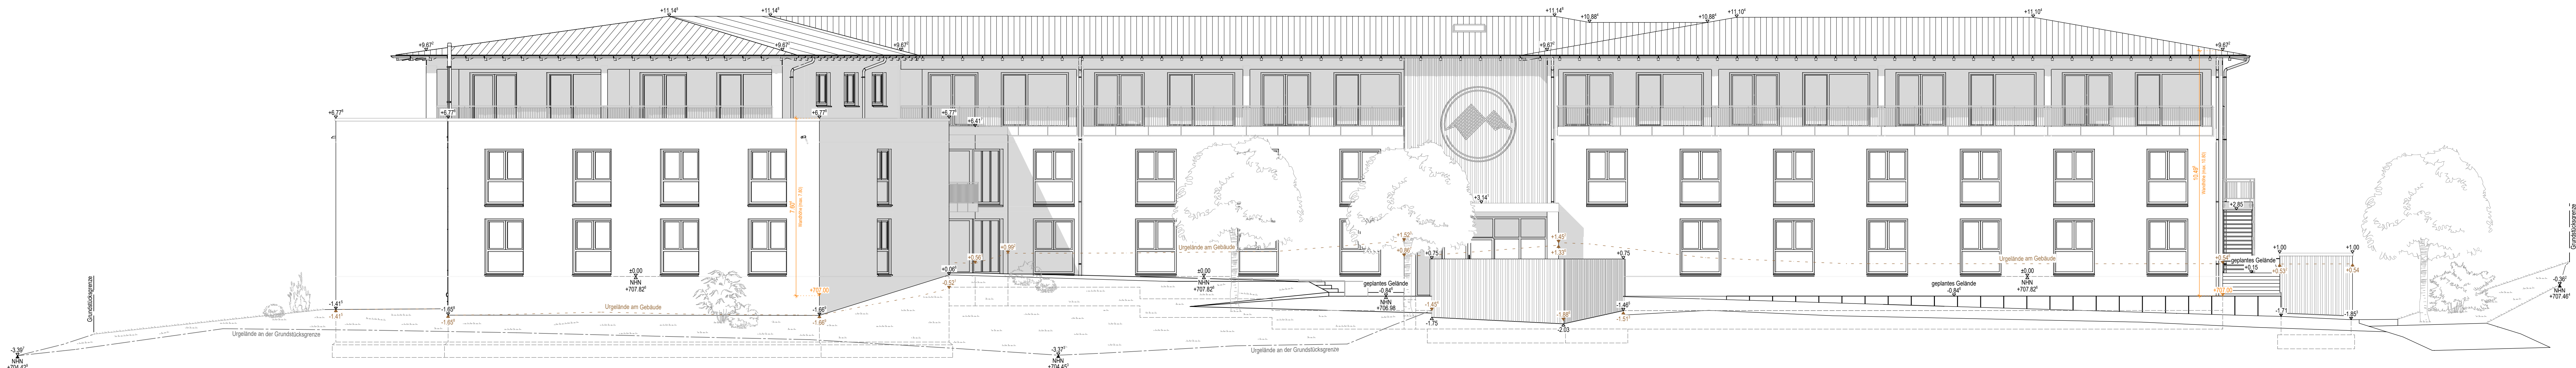

Ansicht von Süden

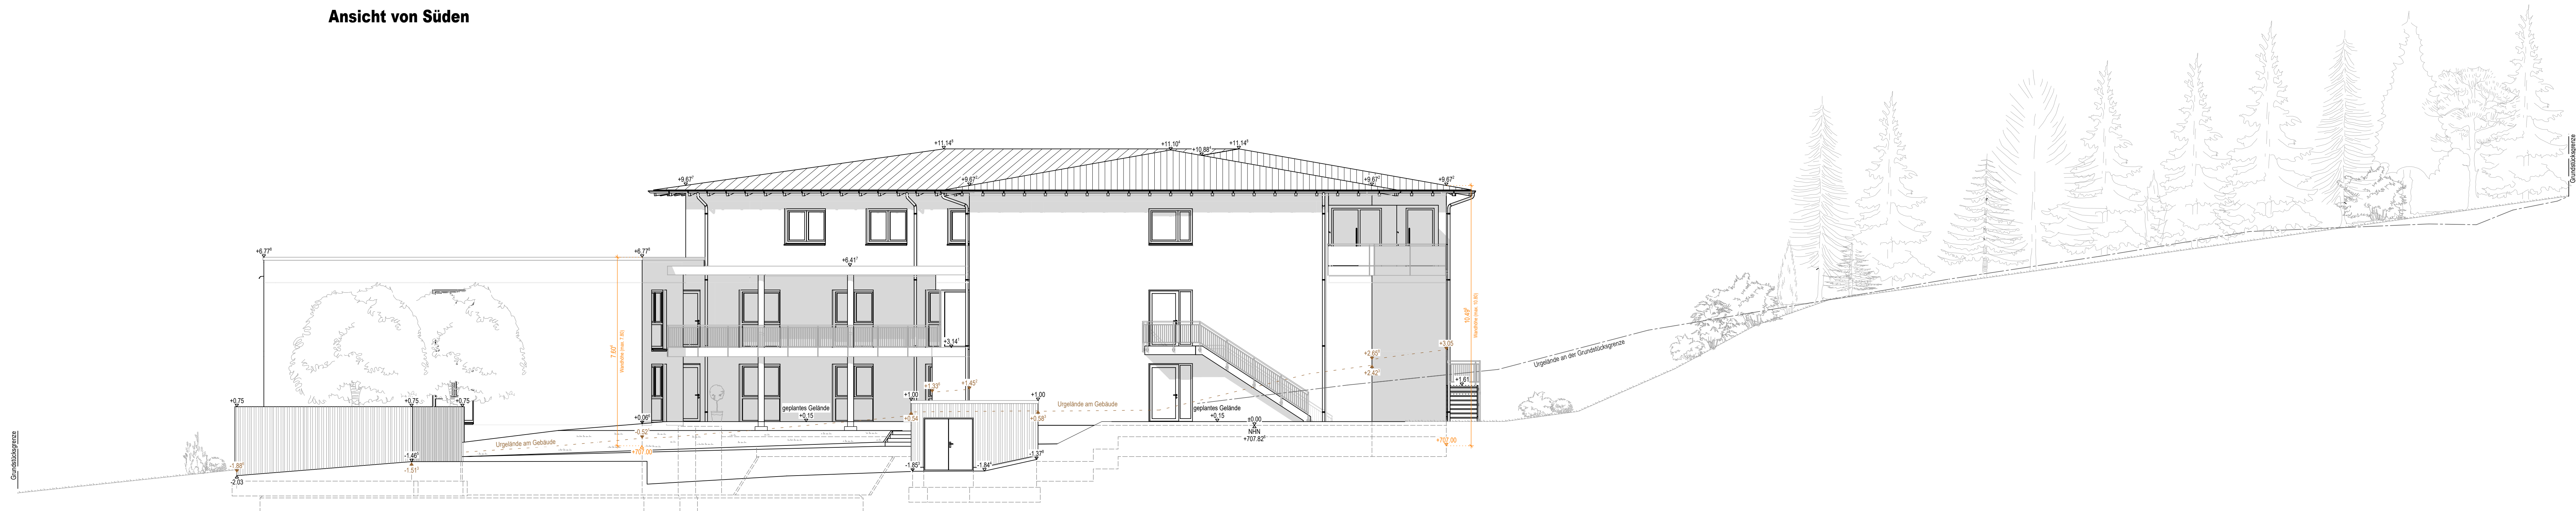

Ansicht von Osten

Bauort

Planinhalt

Angenieur

Behörden

Planförderer

Vorhaben- und Erschließungsplan zum
vorhabenbezogenen Bebauungsplan
"Seniorenheim/Verwaltungsgebäude"

Schocherthweg 7
94253 Bischofsmais
Flur-Nr.: 131
Gmkg.: Bischofsmais

Ansichten Seniorenheim

- Ansicht Süd-Ost

- Ansicht Süd

- Ansicht Ost

Flur-Nr.: 102, Gemeinde Bischofsmais

Flur-Nr.: 103, Hofmann Kolonien & Kaser

Flur-Nr.: 1011, 1012, Lindecker Judith Maria Losert

Flur-Nr.: 107, Süd Elbros

Flur-Nr.: 2047, Zeller Michael



Penzkofer

DAS MASSIVHAUS

Penzkofer Bau GmbH · Straußfeld 20 · 94208 Regen

Tel. 0 99 21 / 88 25 - 0

info@penzkofer-bau.de

penzkofer-bau.de

Plandatum:

14.07.2022

Plannummer:

314

Gezeichnet:

J. Geiger

Maßstab:

1 : 100

H/B = 741 / 1400 (1,04m²)

Allplan 2022